


PLANO No. <b>SD - 102</b>		DE <b>5</b>	12
Proyecto <b>PREVISORA S.A</b> <b>COMPANIA DE SEGUROS</b>			
Construtora <b>Celis &amp; Asociados Ltda.</b> CELYS & ASOCIADOS LTDA Tel 2453005-3165280089			
Grupo o empresa responsable del levantamiento <b>Celis &amp; Asociados Ltda.</b> CELYS & ASOCIADOS LTDA Tel 2453005-3165280089			
Profesional responsable del diseño <b>CINDY PAOLA AVILA</b> Tel 300 312 70 12 Cra 17P 67A 72			
Converciones <p>Se desarrollo planos correspondientes al levantamiento en sitio, las rutas son aproximadas y los diámetros de tubería son los posibles inspeccionados visualmente, por lo tanto, las rutas no visibles fueron diseñadas para obtener conexiones correspondientes a puntos de desagües, siendo estos planos de aproximación</p> <p>SUMINISTRO</p> <ul style="list-style-type: none"><li>TUBERIA AGUA POTABLE</li><li>TUBERIA AGUA POTABLE</li><li>TUBERIA AGUA POTABLE</li><li>PVC-P TUBERIA PVC PRESION</li><li>A.F.I TUBERIA RED CONTRA INCENDIO</li><li>AF TUBERIA AGUA FRIA POTABLE</li></ul> <p>DESAGUES</p> <ul style="list-style-type: none"><li>TUBERIA AGUAS RESIDUALES</li><li>TUBERIA AGUAS RESIDUALES</li><li>TUBERIA AGUAS RESIDUALES</li><li>TUBERIA AGUAS RESIDUALES</li><li>TUBERIA REVENTILACION Y/O VENTILACION</li><li>B.A.R BAJANTE DE AGUAS RESIDUALES</li><li>B.A.L BAJANTE DE AGUAS LLUVIAS</li><li>VENT VENTILACION</li><li>REV REVENTILACION</li><li>PVC-S TUBERIA PVC SANITARIA</li><li>PVC-L TUBERIA PVC LIVIANA</li><li>C.I CAJA DE INSPECCION</li><li>S4 SIFON DE CUATRO PULGADAS</li><li>C4 CODO DE CUATRO PULGADAS</li><li>S3 SIFON DE TRES PULGADAS</li><li>S2 SIFON DE DOS PULGADAS</li><li>C2 CODO DE DOS PULGADAS</li><li>T.I TAPON DE INSPECCION</li><li>C.N CAMBIO DE NIVEL</li><li>D DIAMETRO</li><li>C.N.I CAJA NO INSPECCIONABLE</li></ul>			
CONTIENE <b>LEVANTAMIENTO SUM. y DES. en planta quinto piso Previsora</b>			
ESCALA <b>1:100</b>	FECHA DISEÑO <b>17/11/2021</b>		
ARCHIVO PLANTA PISO TIPO 3 AL 8.dwg	FECHA COPIA <b>17/11/2021</b>		
DIBUJO <b>CINDY AVILA</b>	REVISION <b>1</b>		
PLANO No. <b>SD - 102</b>	PLANCHA <b>5</b>		
	DE <b>14</b>		

PLANTA PISO 5 -SUMINISTRO

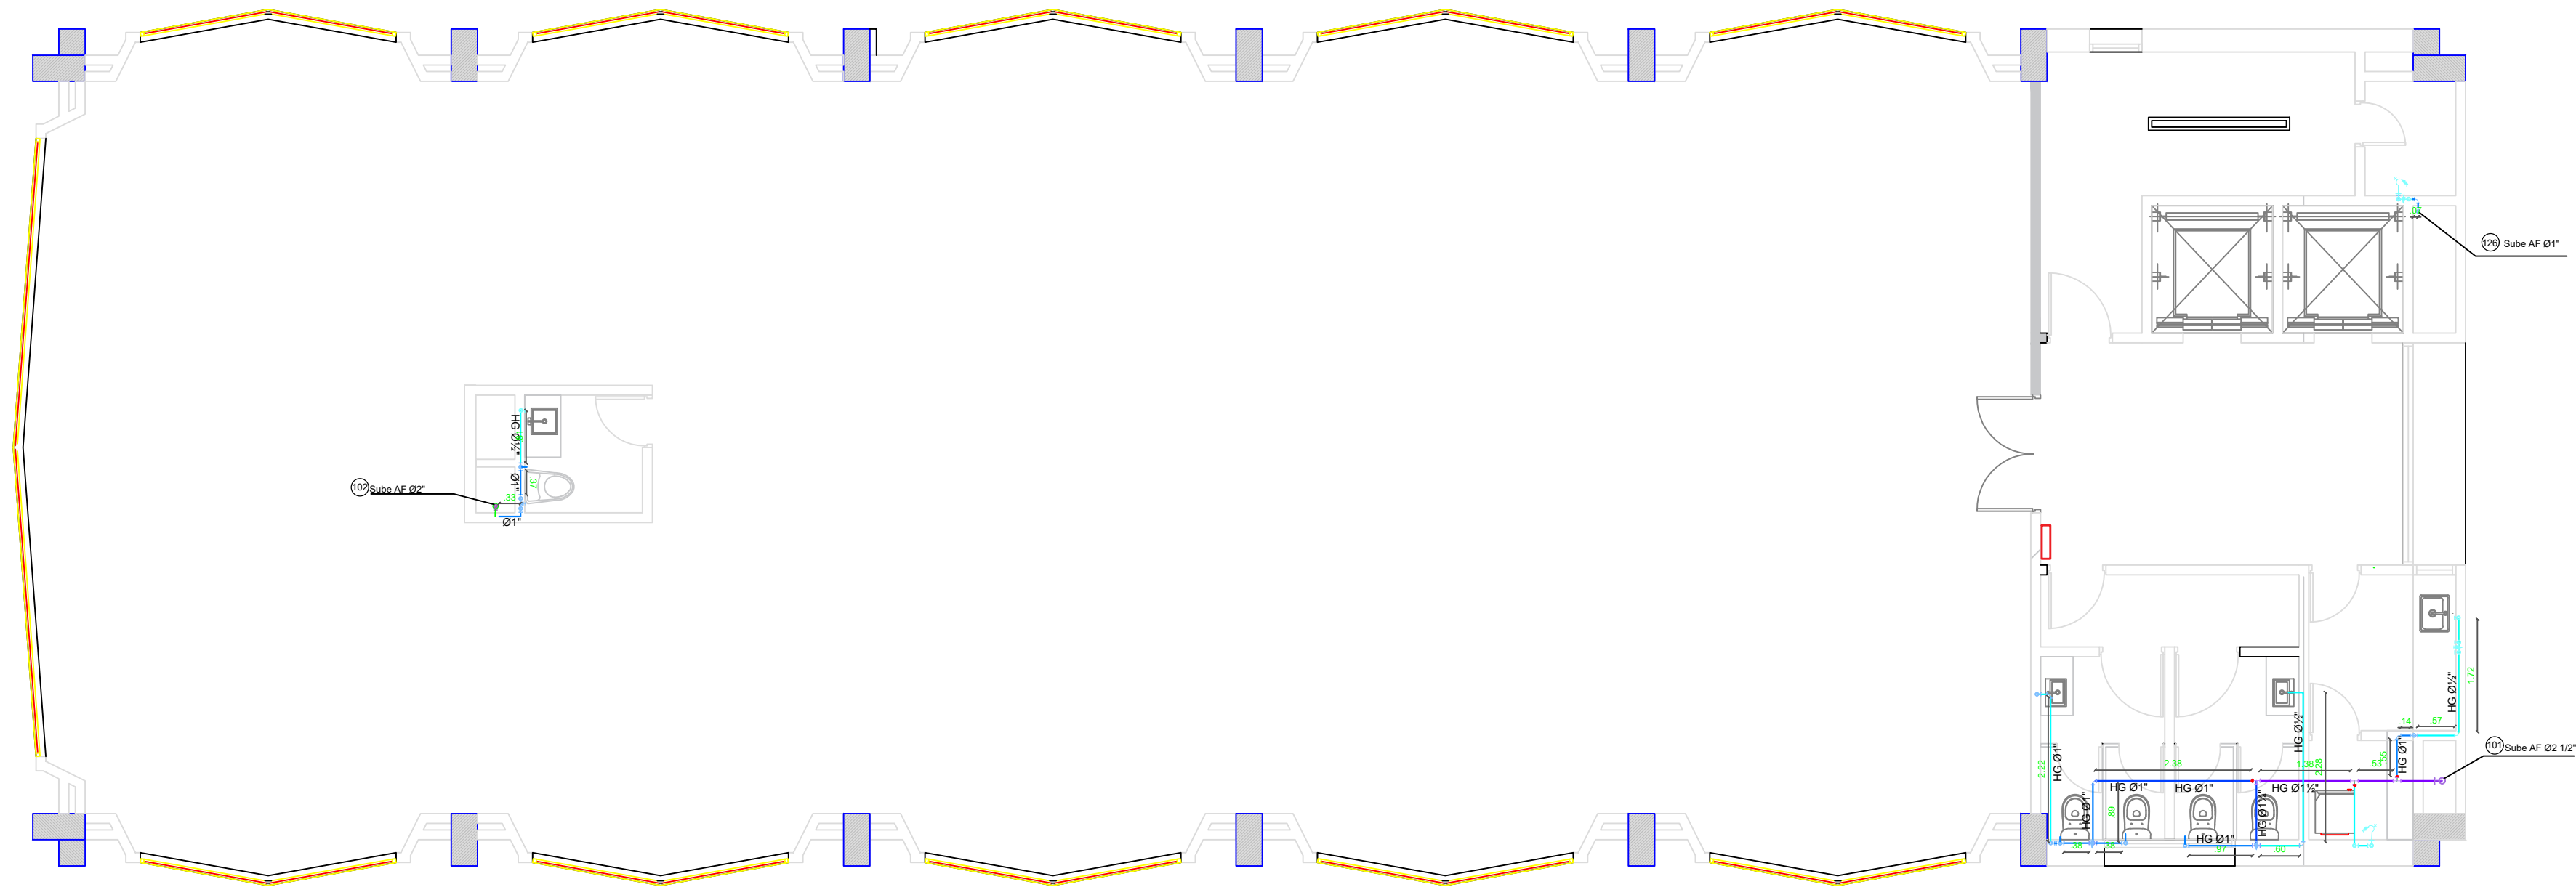

PLANTA PISO 5 -DESAGUES

