


SD - 102		PLANO No.
2	DE	12
PLANCHA		
Proyecto		
PREVISORA S.A COMPANIA DE SEGUROS		
Construtora		
Celis & Asociados Ltda. CELYS & ASOCIADOS LTDA Tel 2453005-3165280089		
Grupo o empresa responsable del levantamiento		
Celis & Asociados Ltda. CELYS & ASOCIADOS LTDA Tel 2453005-3165280089		
Profesional responsable del diseño		
CINDY PAOLA AVILA Tel 300 312 70 12 Cra 17P 67A 72		
Converciones		
Se desarrollo planos correspondientes al levantamiento en sitio, las rutas son aproximadas y los diámetros de tubería son los posibles inspeccionados visualmente, por lo tanto, las rutas no visibles fueron diseñadas para obtener conexiones correspondientes a puntos de desagües, siendo estos planos de aproximación		
SUMINISTRO — TUBERIA AGUA POTABLE — TUBERIA AGUA POTABLE — TUBERIA AGUA POTABLE — PVC-P — TUBERIA PVC PRESION — A.F.I — TUBERIA RED CONTRA INCENDIO — AF — TUBERIA AGUA FRIA POTABLE		
DESAGUES — TUBERIA AGUAS RESIDUALES — TUBERIA AGUAS RESIDUALES — TUBERIA AGUAS RESIDUALES — TUBERIA AGUAS RESIDUALES — TUBERIA REVENTILACION Y/O VENTILACION — B.A.R — BAJANTE DE AGUAS RESIDUALES — B.A.L — BAJANTE DE AGUAS LLUVIAS — REV — REVENTILACION — VENT — VENTILACION — PVC-S — TUBERIA PVC SANITARIA — PVC-L — TUBERIA PVC LIVIANA — C.I. — CAJA DE INSPECCION — S4 — SIFON DE CUATRO PULGADAS — C4 — CODO DE CUATRO PULGADAS — S3 — SIFON DE TRES PULGADAS — S2 — SIFON DE DOS PULGADAS — C2 — CODO DE DOS PULGADAS — T.I. — TAPON DE INSPECCION — C.N. — CAMBIO DE NIVEL — Ø — DIAMETRO — C.N.I. — CAJA NO INSPECCIONABLE		
CONTIENE		
LEVANTAMIENTO SUM. y DES. en planta tercer piso Previsora		
ESCALA	1:100	FECHA DISEÑO 17/11/2021
ARCHIVO	PLANTA PISO TIPO 3 AL B.dwg	FECHA COPIA 17/11/2021
DIBUJO	CINDY AVILA	REVISION 1
PLANO No.	SD - 102	PLANCHA 2 DE 14

PLANTA PISO 3 -SUMINISTRO

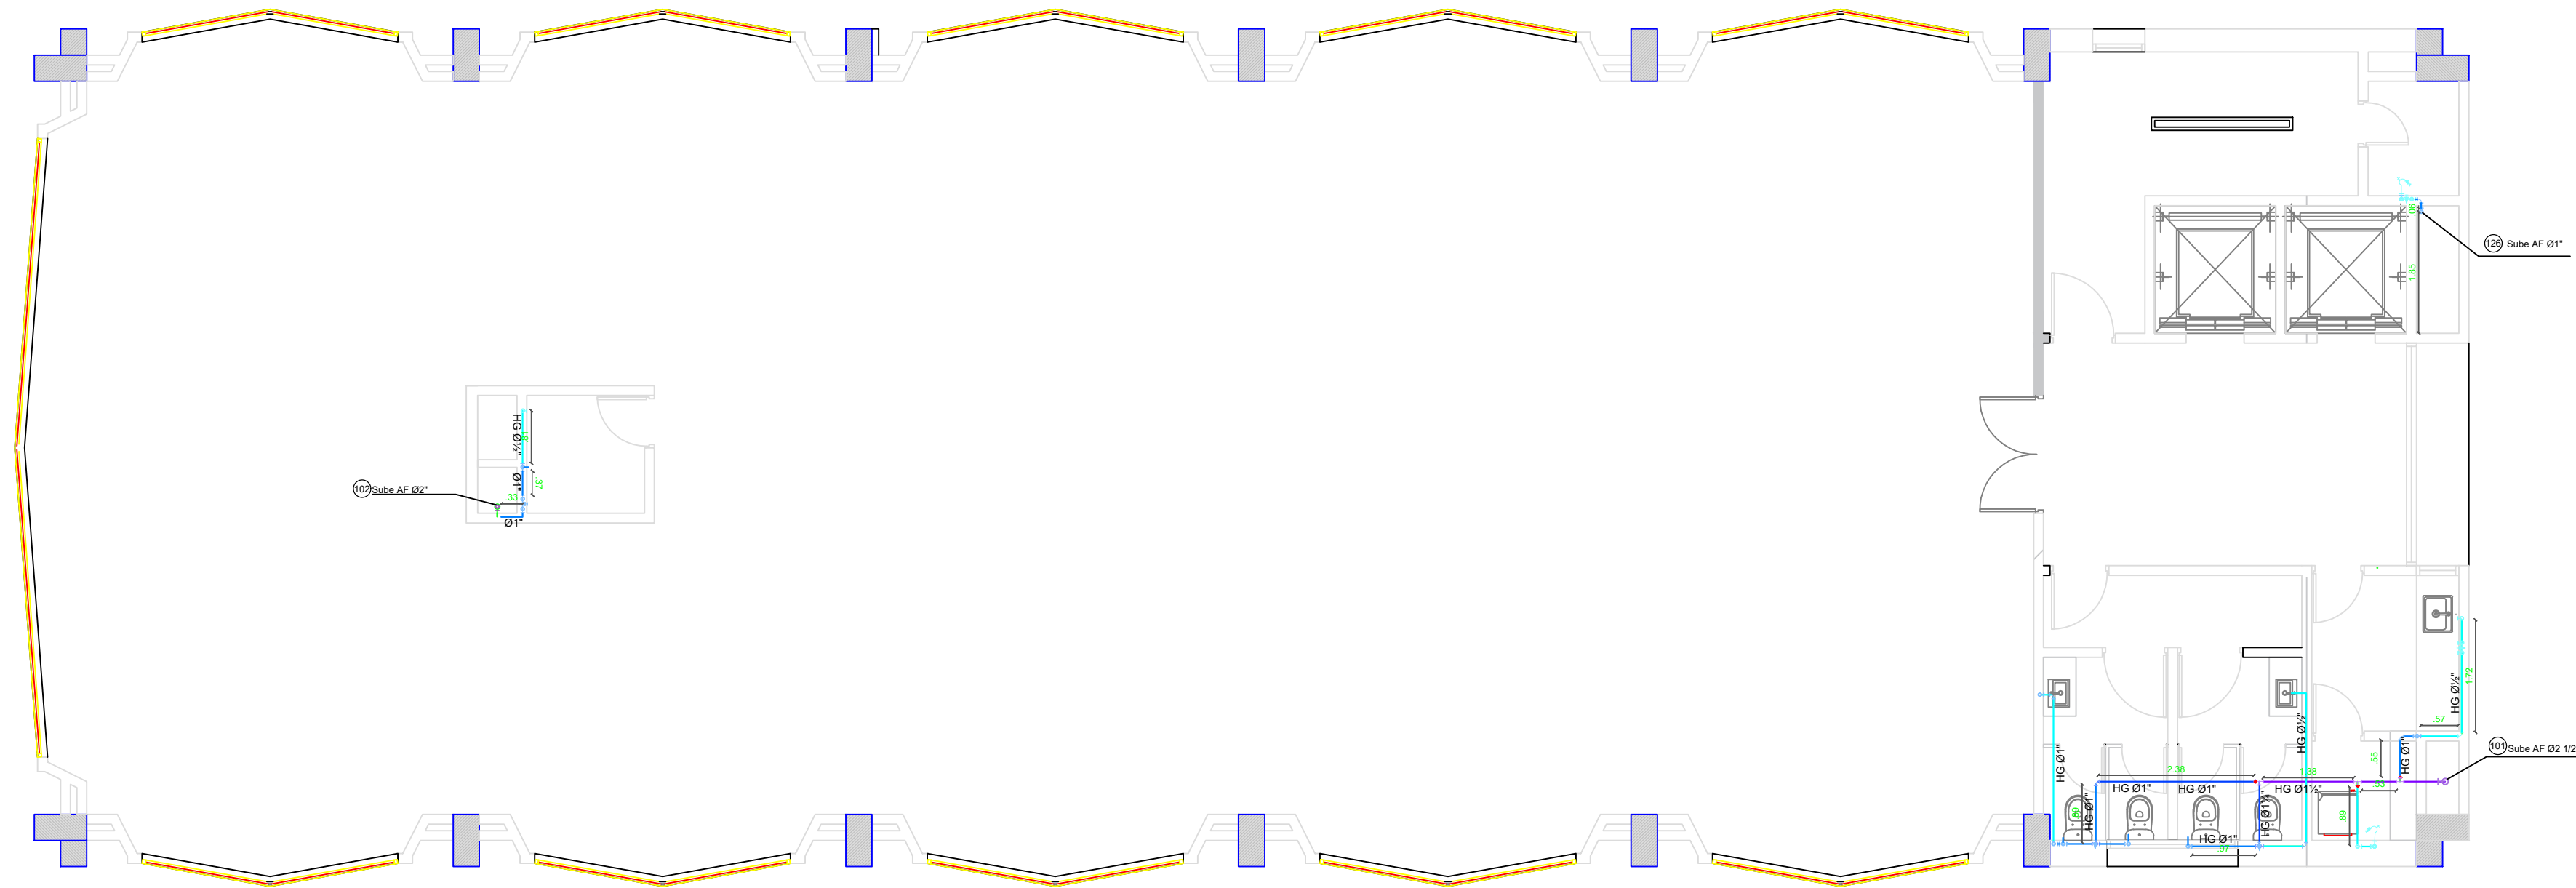

PLANTA PISO 3 -DESAGUES

