PLANTA PISO 8 -SUMINISTRO

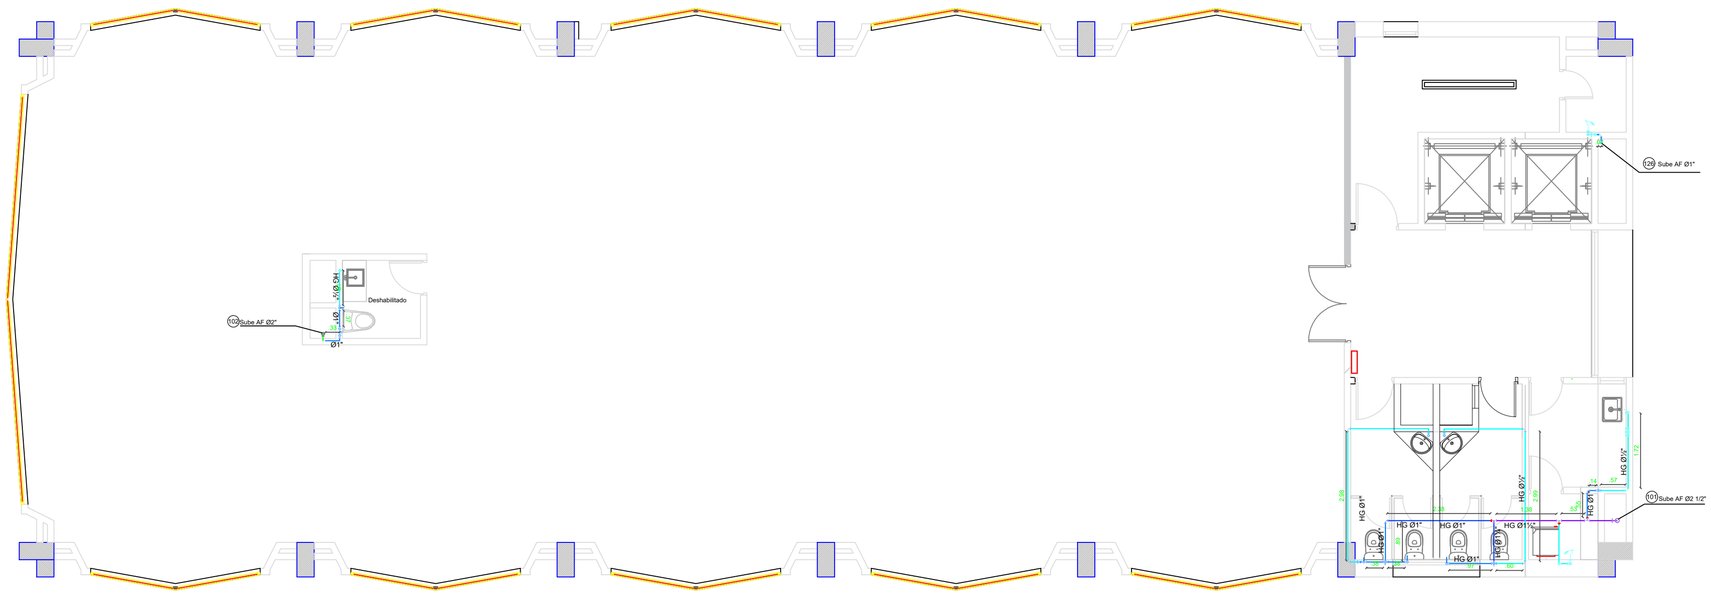

PLANTA PISO 8 -DESAGUES

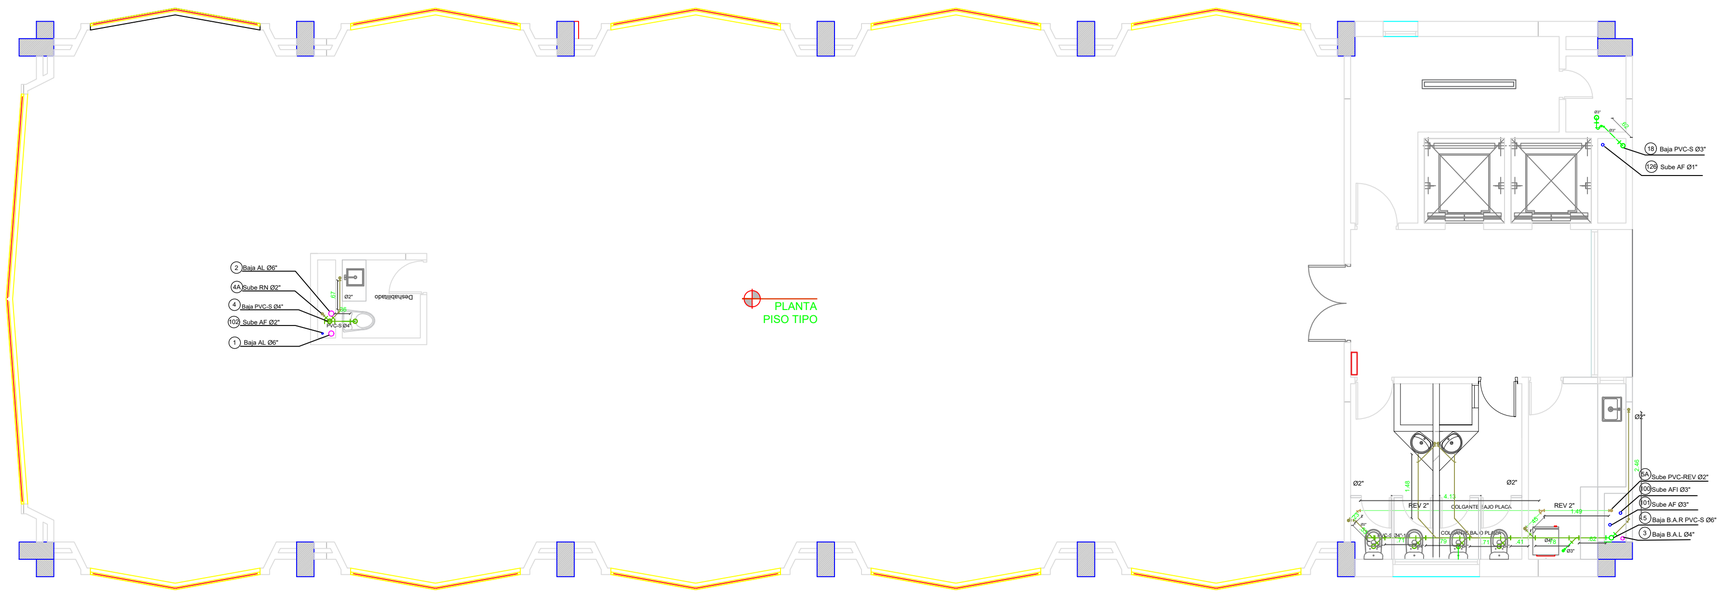

PLANO No.
SD - 102
PLANCHA 11 DE 12

Proyecto

PREVISORA S.A
COMPAÑIA DE SEGUROS

Constructora

Celis & Asociados Ltda.
CELYS & ASOCIADOS LTDA
Tel 2453005-3165280089

Grupo o empresa responsable del levantamiento

Celis & Asociados Ltda.
CELYS & ASOCIADOS LTDA
Tel 2453005-3165280089

Profesional responsable del diseño

CINDY PAOLA AVILA
Tel 300 312 70 12
Cra 17P 67A 72

Convenciones

Se desarrollo planos correspondientes al levantamiento en sitio, las rutas son aproximadas y los diámetros de tubería son los posibles inspeccionados visualmente, por lo tanto, las rutas no visibles fueron diseñadas para obtener conexiones correspondientes a puntos de desagües, siendo estos planos de aproximación

SUMINISTRO

- TUBERÍA AGUA POTABLE
- TUBERÍA AGUA POTABLE
- TUBERÍA AGUA POTABLE
- PVC-P — TUBERIA PVC PRESION
- A.F.I — TUBERIA RED CONTRA INCENDIO
- AF — TUBERIA AGUA FRIA POTABLE

DESAGUES

- TUBERÍA AGUAS RESIDUALES
- TUBERÍA AGUAS RESIDUALES
- TUBERÍA AGUAS RESIDUALES
- TUBERÍA AGUAS RESIDUALES
- TUBERÍA REVENTILACION Y/O VENTILACIÓN
- B.A.R — BAJANTE DE AGUAS RESIDUALES
- B.A.L — BAJANTE DE AGUAS LLUVIAS
- VENT — VENTILACION
- REV. — REVENTILACION
- PVC-S — TUBERIA PVC SANITARIA
- PVC-L — TUBERIA PVC LIVIANA
- C.I. — CAJA DE INSPECCION
- S4" — SIFON DE CUATRO PULGADAS
- C4" — CODO DE CUATRO PULGADAS
- S3" — SIFON DE TRES PULGADAS
- S2" — SIFON DE DOS PULGADAS
- C2" — CODO DE DOS PULGADAS
- T.I. — TAPON DE INSPECCION
- C.N. — CAMBIO DE NIVEL
- Ø — DIAMETRO
- C.N.I. — CAJA NO INSPECCIONABLE

CONTIENE

LEVANTAMIENTO
SUM. y DES. en planta
Octavo piso Previsora

ESCALA 1:100	FECHA DISEÑO 17/11/2021
ARCHIVO PLANTA PISO TIPO 3 AL 8.dwg	FECHA COPIA 17/11/2021
DIBUJÓ CINDY AVILA	REVISIÓN 1
PLANO No. SD - 102	PLANCHA 11 DE 14