

PROYECTO:
REMODELACIÓN
SUSURSAL CÚCUTA

DIRECCIÓN:
Av. 4 #143, CÚCUTA

SECRETARIA GENERAL

SUBGERENCIA DE
RECURSOS FISICOS


CONVENCIONES:

Rectificar medidas en sitio

ESCALA: 1 : 75

CONTIENE:
Fachada segundo piso

PLANO: 15- C3

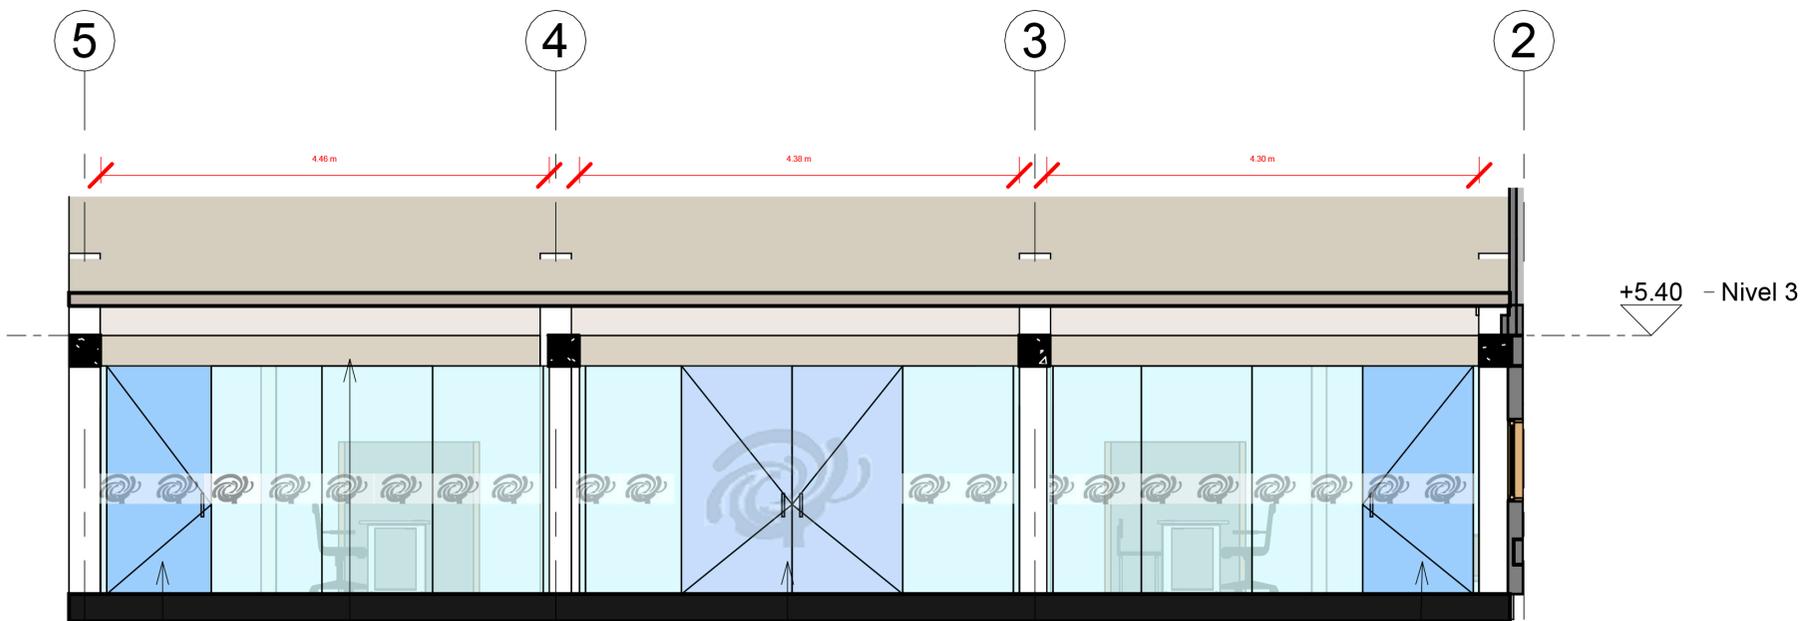

Salida de emergencia

Acceso atención al publico

Acceso a personal autorizado


Vigueta en en drywall con acabado
en madera clara 30 x 30 cm

A Fachada segundo piso
Esc: 1:75

Acceso atención al publico


sandblasting

Acceso atención al publico

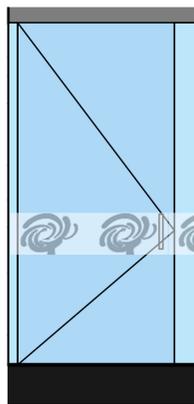

Barra de empuje de puerta
de emergencia

Puertas con sandblasting
con logo representativo de
Previsora

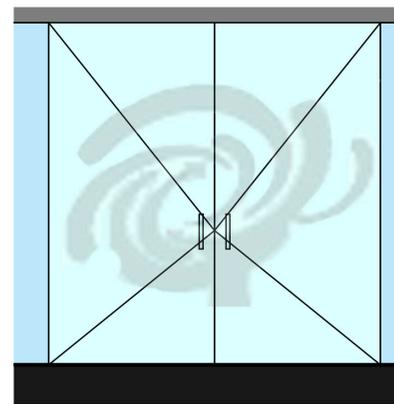

Manijas con llave

Puertas con sandblasting con
logo representativo de
Previsora

Puertas automaticas, con
conectadas a sensor de
movimiento 360°