

PROYECTO:
REMODELACIÓN
SUSURSAL CÚCUTA

DIRECCIÓN:
Av. 4 #143, CÚCUTA

SECRETARIA GENERAL

SUBGERENCIA DE
RECURSOS FISICOS


CONVENCIONES:

Rectificar medidas en sitio

ESCALA: 1 : 150


CONTIENE:
Detalles constructivos
escaleras

PLANO: 08

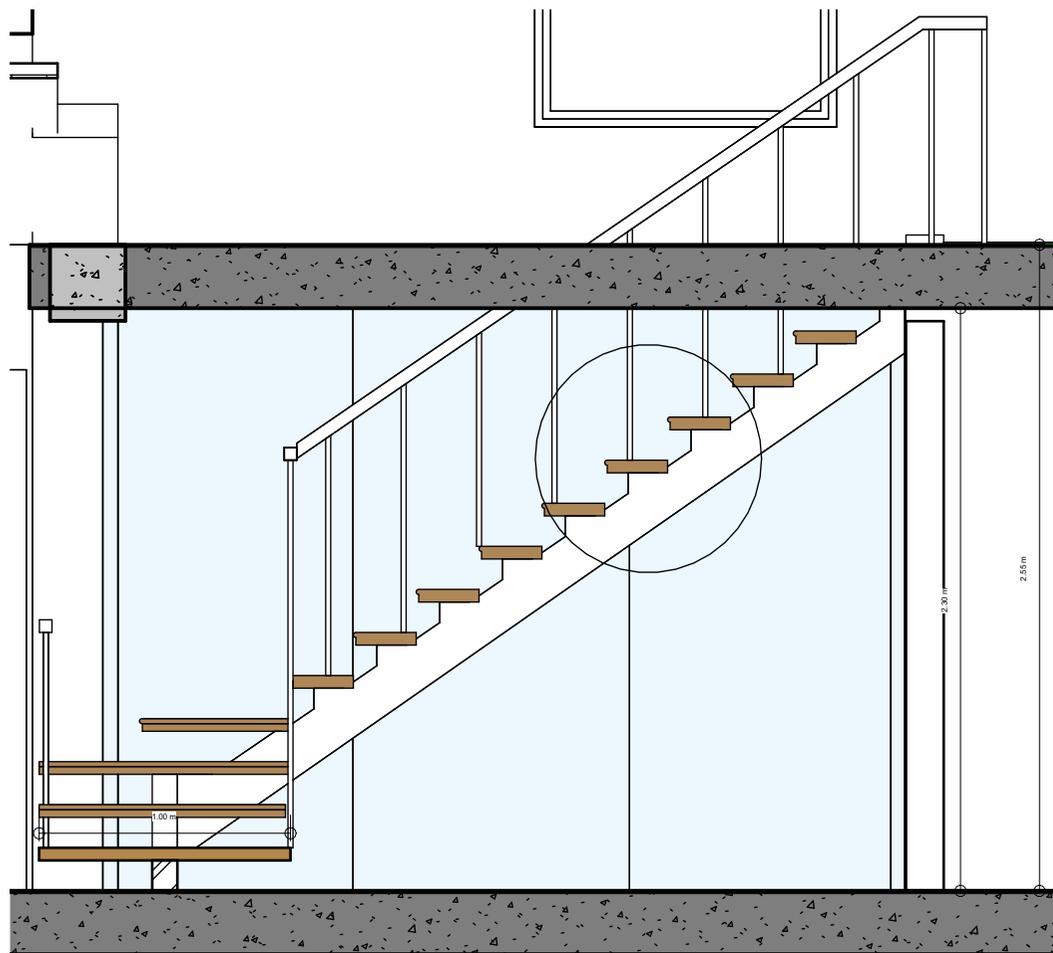

D1 Corte longitudinal
Esc: 1:40

ESPECIFICACIONES

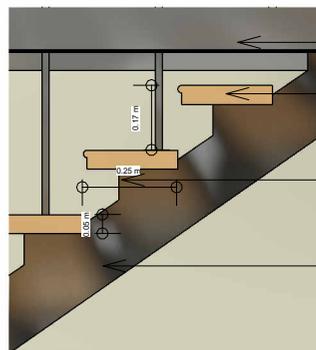

Barandilla metalica anclada a huella en
madera color negro, redoda

Huella de madera .25 m x .1.00m X .05 M
atornillado al peldaño en acero

Peldaños en acero soldados a viga central
(presentar tipos de peldaños)

Viga central metalica _cmx_cm negra,
empotrada en placa y contraplaca (debera
estar reforzada en la unión de vigas)

D2 Detalle constructivo escalera
Esc: 1:20