

PROYECTO:

REMDELACIÓN
SUCURSAL CÚCUTA

DIRECCIÓN:

Cll 14 No.3-73
oficina 205
Cúcuta

SECRETARIA GENERAL

SUBGERENCIA DE
RECURSOS FISICOS

CONVENCIONES


Verificar medidas en sitio

ESCALA : 1 :

CONTIENE

Vigas y columnas
forradas en laminado de
alta presión

PLANO: 5.19

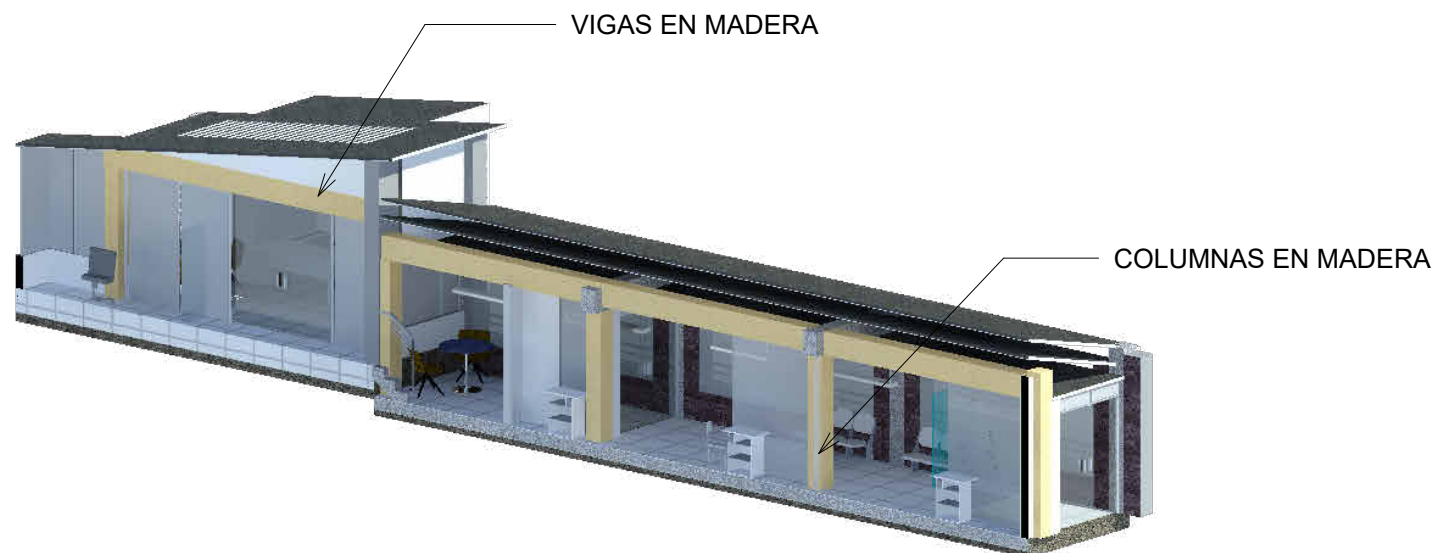

Referente

